


MASSTAB 1 : 1000

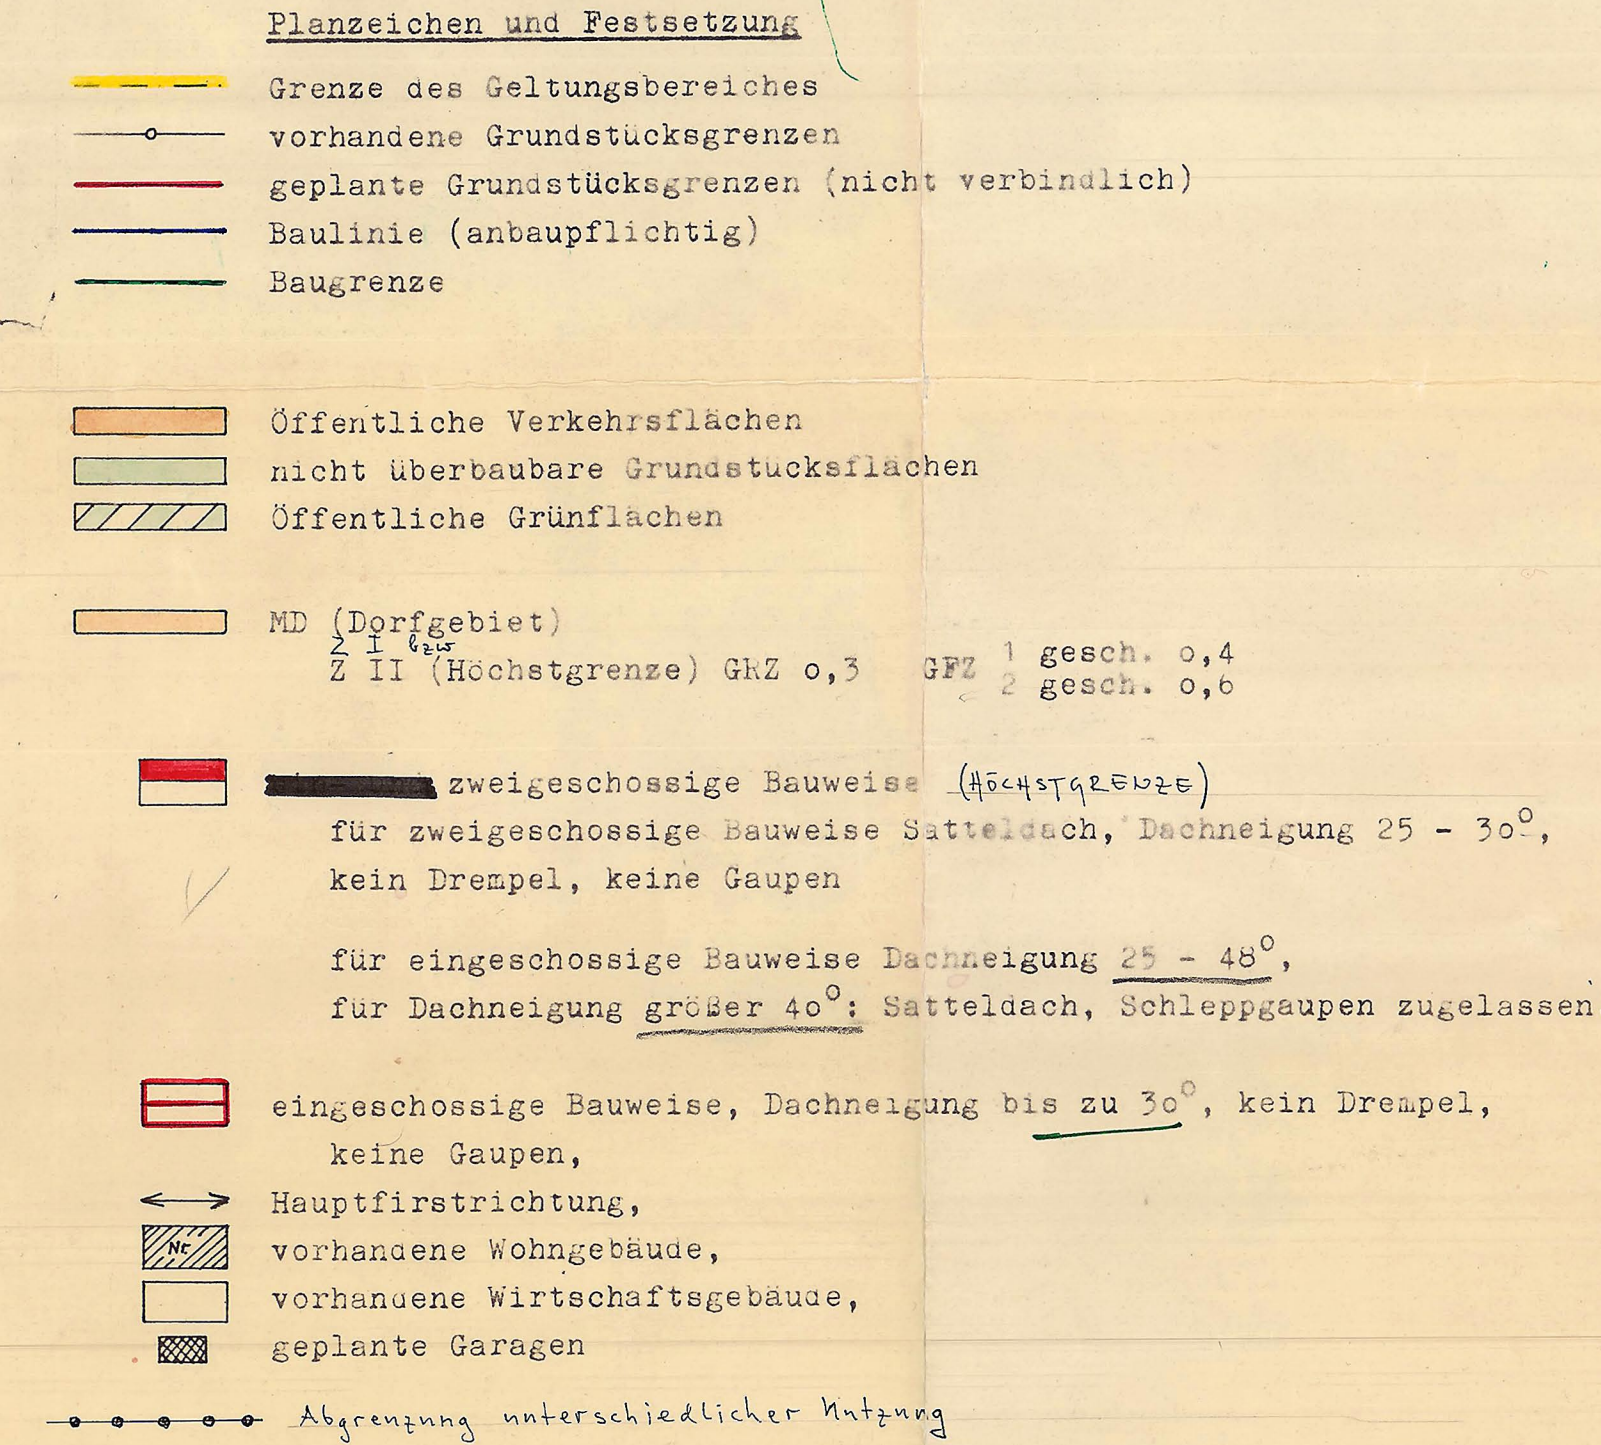

Einfriedigungen an den Straßenseiten der Eckgrundstücke dürfen nicht höher als 0,80 m über Straße bzw. Bürgersteig ausgeführt werden; freistehende Bockelmauern nicht höher als 0,50 m.

Der Gemeindevorstand:
Engel
 Bürgermeister



I.A.
Kohle